

ΕΦΗΜΕΡΙΣ ΤΗΣ ΚΥΒΕΡΝΗΣΕΩΣ
ΤΗΣ ΕΛΛΗΝΙΚΗΣ ΔΗΜΟΚΡΑΤΙΑΣ

ΑΘΗΝΑ 8 ΣΕΠΤΕΜΒΡΙΟΥ 1983 | ΤΕΥΧΟΣ ΤΕΤΑΡΤΟ | ΑΡΙΘΜΟΣ ΦΥΛΛΟΥ 414

ΠΕΡΙΕΧΟΜΕΝΑ

ΑΠΑΛΛΟΤΡΙΩΣΕΙΣ

ΑΠΟΦΑΣΕΙΣ

ΑΠΑΛΛΟΤΡΙΩΣΕΙΣ

ΑΠΟΦΑΣΕΙΣ

Αριθ. Σ.1137/422 Π.Ε. (1)

Δημιουργία Ζώνης Παραλίας στη θέση «Πασσακρωτήρι» Κοινότητας Βάρης Σύρου προ ιδιοκτησίας Μύρωνος και Χαραλαμπίας Μαυρομιχάλη Ν. Κυκλάδων.

Ο ΥΠΟΥΡΓΟΣ ΟΙΚΟΝΟΜΙΚΩΝ

Έχοντας υπόψη :

1. Τις διατάξεις των παρ. 2 και 5 του άρθρου 6 του Α.Ν. 2344/1940 «περί αιγιαλού και παραλίας», όπως αντικαταστάθηκαν με τις διατάξεις του άρθρου 13 του Νόμου 1078/1980.
2. Τη σύμφωνη γνώμη του Γενικού Επιτελείου Ναυτικού, που διατυπώθηκε στο Φ.187.2/692/80/ΣΧ. 2260/25.10.80 έγγραφό του.
3. Την 5642/15.9.81 απόφαση του Νομάρχη Κυκλάδων, με την οποία επικυρώθηκαν η Έκθεση της Επιτροπής και το σχετικό τοπογραφικό και υψομετρικό διάγραμμα, που δημοσιεύθηκαν στο με αριθμό 724/14.12.81 Φ.Ε.Κ. τ.Δ'., αποφασίζουμε :

Εγκρίνουμε, για την προσαύξηση του αιγιαλού, τη ζώνη παραλίας στη θέση «Πασσακρωτήρι» Κοινότητας Βάρης Σύρου, όπως αυτή καθορίσθηκε από την αρμόδια Επιτροπή του άρθρ. 74 του 636/1977 Π. Δ/τος και εικονίζεται στο από Σεπτέμβριο 79 και με κλίμακα 1:500 τοπογραφικό και υψομετρικό διάγραμμα του τοπογράφου Μηχανικού Ηλία Οικονομοπούλου το οποίο έχει θεωρηθεί από το Δ/ντή Τεχν. Υπηρεσιών Ν. Κυκλάδων την 4.8.80 και συνοδεύει την από 13.8.81 Έκθεση της εν λόγω Επιτροπής.

Η παρούσα απόφαση μαζί με την έκθεση της Επιτροπής και το τοπογρ. διάγραμμα να δημοσιευθούν στην Εφημερίδα της Κυβερνήσεως (άρθρο 13 Ν.1078/80).

ΕΚΘΕΣΙΣ

Καθορισμού Αιγιαλού και Παραλίας εις θέσιν ΠΑΣΣΑΚΡΩΤΗΡΙ Κοινότητος Βάρης νήσου Σύρου.

Εν Σύρω σήμερον την 13ην Αυγούστου του 1980 ημέρα Τετάρτη και ώραν 10ην πρωϊνήν οι υπογεγραμμένοι :

1. Ιωάννης Αντωνάκης Οικονομικός Έφορος Σύρου.
2. Δημήτριος Τζουμακίδης, Νομομηχανικός επί 4ω Τεχνικών Υπηρεσιών Νομού Κυκλάδων.
3. Στέργιος Παπαστεργίου, Λιμενάρχης Σύρου,

αποτελούντες την κατά τον νόμον επιτροπήν καθορισμού των ορίων Αιγιαλού και Παραλίας εις θέσιν ΠΑΣΣΑΚΡΩΤΗΡΙ κοινότητος Βάρης νήσου Σύρου.

Η Επιτροπή έχουσα υπόψιν :

α) Το τοπογραφικό Διάγραμμα της περιοχής υπό κλίμακα 1:500 συνταχθέν υπό του Διπλωματούχου Τοπογράφου Μηχανικού Ηλία Παν. Οικονομοπούλου τον Σεπτέμβριον του 1980 και θεωρηθέν αρμοδίως υπό του Νομομηχανικού Τεχνικών Υπηρεσιών Νομού Κυκλάδων.

Καθορίζει, χαράσσει διά ερυθράς το όριον του αιγιαλού ως πολυγωνική 1,2,3, ..., 18 και διά κιτρίνης το όριον της Παραλίας ως πολυγωνική 1',2',3',....., 19' ο Αιγιαλός και η Παραλία καθορίζεται για πρώτη φορά.


Αι εξασφαλίσεις εγένοντο διά πολικών συντεταγμένων εκ των στάσεων αποτυπώσεως.

Ο Πρόεδρος
ΙΩΑΝΝΗΣ Γ. ΑΝΤΩΝΑΚΗΣ

Τα Μέλη
ΔΗΜ. ΤΖΟΥΜΑΚΙΔΗΣ - ΣΤΕΡΓ. ΠΑΠΑΣΤΕΡΓΙΟΥ

Αθήναι, 9 Αυγούστου 1983

Ο ΥΠΟΥΡΓΟΣ
ΔΗΜ. ΚΟΥΛΟΥΡΙΑΝΟΣ

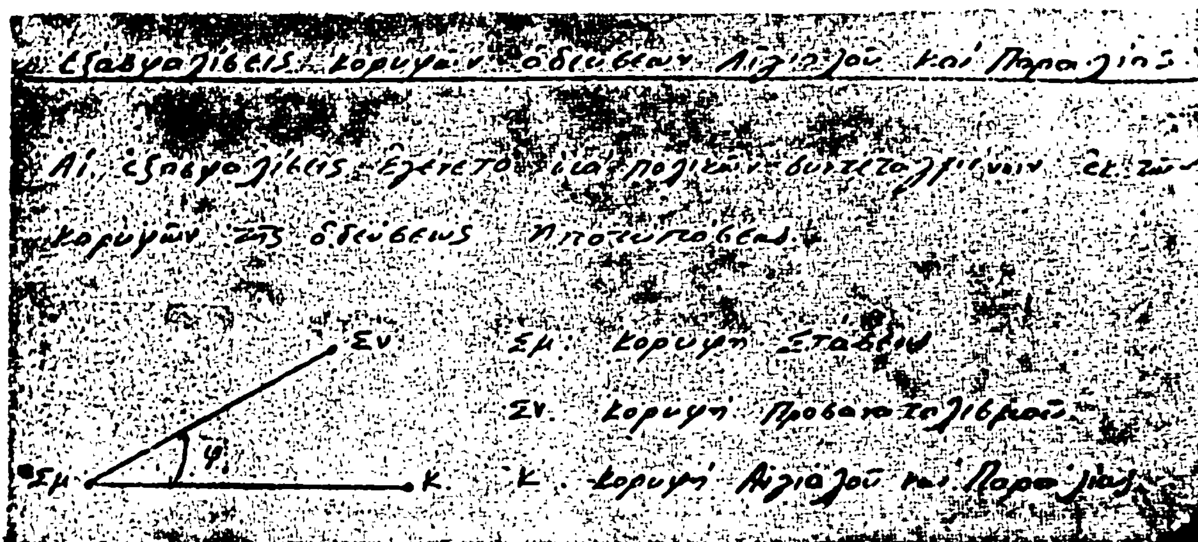


Κ	Σμ	Σν	4	5	Κ'	Σμ	Σν	4	5
1	Σ1Α	Σ1	198,85	93,50	1'	Σ1Α	Σ1	192,30	94,90
2	Σ1Α	Σ1	273,00	4,15	2'	Σ1Α	Σ1	120,10	6,05
3	Σ1Α	Σ1	4,50	11,25	3'	Σ1Α	Σ1	49,25	15,50
4	Σ1Α	Σ1	390,10	54,40	4'	Σ1Α	Σ1	399,80	52,50
5	Σ2	Σ3	209,55	31,20	5'	Σ2	Σ3	192,00	35,25
6	Σ2	Σ3	145,50	18,20	6'	Σ2	Σ3	130,45	26,70
7	Σ2	Σ3	285,65	5,30	7'	Σ2	Σ3	31,20	5,60
8	Σ2	Σ3	384,10	30,20	8'	Σ2	Σ3	8,90	21,20
9	Σ2	Σ3	27,00	37,50	9'	Σ2	Σ3	44,60	34,80
10	Σ2	Σ3	393,10	73,25	10'	Σ2	Σ3	32,10	47,00
11	Σ4	Σ5	187,50	33,50	11'	Σ2	Σ3	6,30	68,00
12	Σ4	Σ5	170,50	14,50	12'	Σ4	Σ5	178,50	39,30
13	Σ4	Σ5	0,00	0,00	13'	Σ4	Σ5	147,90	25,60
14	Σ4	Σ5	42,60	14,90	14'	Σ4	Σ5	102,50	10,00
15	Σ4	Σ5	0,00	54,25	15'	Σ4	Σ5	71,05	22,60
16	Σ4	Σ5	14,90	65,60	16'	Σ4	Σ5	11,40	51,20
17	Σ6	Σ5	378,80	13,30	17'	Σ4	Σ5	24,40	64,40
18	Σ6	Σ5	242,00	41,50	18'	Σ4	Σ6	348,65	19,50
					19'	Σ6	Σ5	255,10	46,30

ΠΟΛΥΓΩΝΙΚΗ ΑΙΓΙΑΛΟΥ — ΠΟΛΥΓΩΝΙΚΗ ΠΑΡΑΛΙΑΣ

Κ	Χ	Ψ	S	Κ'	Χ	Ψ	S
1	+506,00	+619,20		1'	+507,30	+606,30	
2	+595,70	+642,75	92,74	2'	+597,60	+633,10	93,38
3	+609,60	+640,75	14,04	3'	+611,50	+630,80	14,09
4	+649,25	+657,90	43,20	4'	+649,80	+649,75	42,73
5	+677,90	+653,90	28,93	5'	+673,90	+644,65	24,63
6	+697,25	+635,75	26,53	6'	+697,20	+625,70	30,03
7	+707,15	+655,25	21,87	7'	+713,90	+647,20	27,22
8	+737,90	+658,30	30,90	8'	+730,10	+647,60	16,20
9	+743,40	+635,20	23,75	9'	+736,20	+628,10	20,43
10	+782,10	+659,90	45,91	10'	+751,10	+628,05	14,90
11	+787,60	+645,80	15,13	11'	+777,25	+645,25	31,30
12	+802,50	+642,10	15,35	12'	+783,80	+636,75	10,73
13	+820,75	+649,10	19,54	13'	+801,60	+632,15	18,38
14	+830,60	+637,75	15,03	14'	+819,55	+639,10	19,24
15	+875,30	+644,50	45,21	15'	+829,10	+627,90	14,71
10	+883,60	+628,50	18,02	16'	+870,70	+635,65	42,32
17	+911,15	+619,50	28,98	17'	+878,70	+619,90	17,67
18	+945,10	+582,40	50,29	18'	+906,50	+610,90	29,22
				19'	+938,75	+574,68	48,51

Τοπογραφικόν Διάγραμμα
Ιδιοκτησίας
Μύρωνος και Χαραλαμπίας ΜΑΥΡΟΜΙΧΑΛΗ
παρά την θέσιν "ΠΑΣΣΑΚΡΑΤΗΡΙ" Βάρης Σύρου
διά τον καθορισμόν ορίων "Αιγιαλού-παραλίας"
Κλ. 1:500



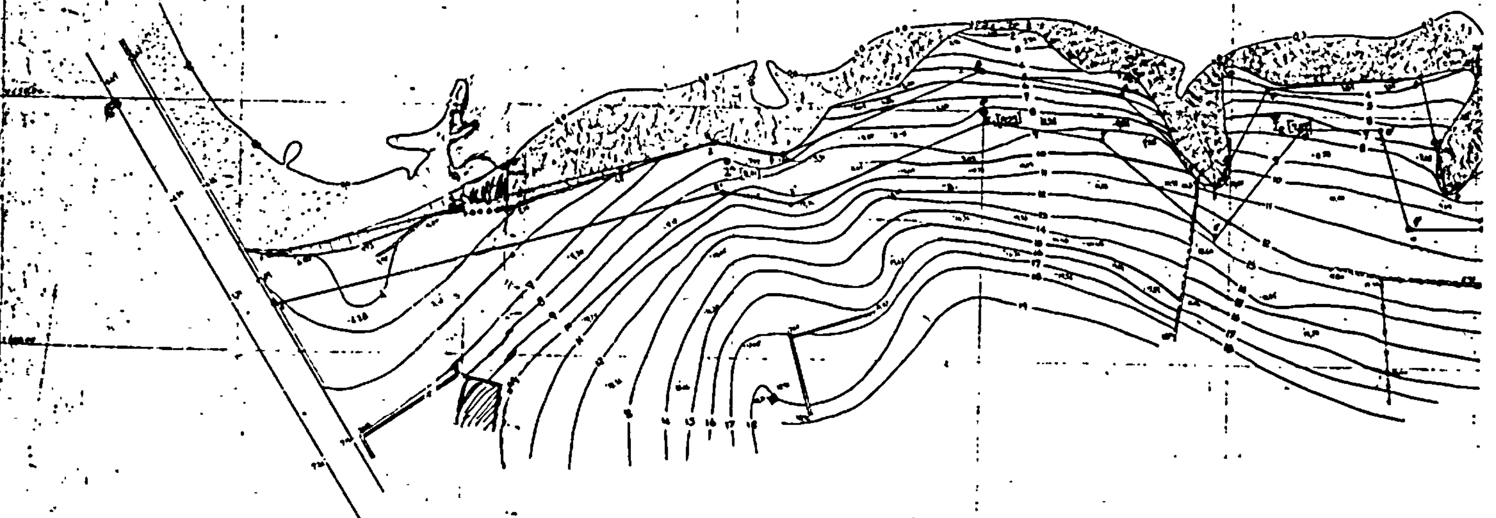

Ο ΠΡΟΕΔΡΟΣ
ΤΑ ΜΕΛΗ
Σεπτέμβριος
Ο ΣΥΝΤΑΞΑΣ

Αριθ. Σ.1325/473 Π.Ε. (2)

Δημιουργία Ζώνης Παραλίας στη θέση «Χρυσοπηγή» νήσου Σίφνου.

Ο ΥΠΟΥΡΓΟΣ ΟΙΚΟΝΟΜΙΚΩΝ

Έχοντας υπόψη:

1. Τις διατάξεις των παρ. 2 και 5 του άρθρου 6 του Α.Ν.2344/1940 «περί αιγιαλού και παραλίας», όπως αντικαταστάθηκαν με τις διατάξεις του άρθρου 13 του Νόμου 1078/1980.

2. Τη σύμφωνη γνώμη του Γενικού Επιτελείου Ναυτικού, που διατυπώθηκε στο Φ.187.2/541/81/Σ.1477/1.9.81 έγγραφό του.

3. Την 7475/1.12.81 απόφαση του Νομάρχη Κυκλάδων, με την οποία επικυρώθηκαν η Έκθεση της Επιτροπής και το σχετικό τοπογραφικό και υψομετρικό διάγραμμα, που δημοσιεύθηκαν στο με αριθμό 106/19.2.82 ΦΕΚ τ.Δ', αποφασίζουμε:

Εγκρίνουμε, για την προσαύξηση του αιγιαλού, τη ζώνη παραλίας στη θέση «Χρυσόπηγή» της νήσου Σίφνου, όπως αυτή καθορίσθηκε από την αρμόδια Επιτροπή του άρθρου 74 του 636/1977 Π. Δ/τος και εικονίζεται στο από Απρίλη 1980 και με κλίμακα 1 :500 τοπογραφικό και υψομετρικό διάγραμμα του τοπογράφου Μηχανικού Θεοδώρου Παπαδάκη το οποίο έχει θεωρηθεί από το Δ/ντή Τεχνικών Υπηρεσιών Ν. Κυκλάδων την 13.7.81 και συνοδεύει την από 3.6.81 Έκθεση της εν λόγω Επιτροπής.

Η παρούσα απόφαση μαζί με την Έκθεση της Επιτροπής και το τοπογρ. διάγραμμα να δημοσιευθούν στην Εφημερίδα της Κυβερνήσεως (άρθρ. 13 Ν.1078/80).

ΕΚΘΕΣΗ

Καθορισμού οριογραμμών αιγιαλού και παραλίας στην περιοχή Χρυσοπηγής Νήσου Σίφνου.

Στην Σίφνο σήμερα την 3 Ιουνίου 1981 ημέρα Τετάρτη και ώρα 10.00 π.μ. οι πιο κάτω υπογράφοντες:

1. Παναγιώτης Παπαδόπουλος, Εφορ. Τμηματάρχης Α Οικον. Εφορίας Μήλου.

2. Δημήτριος Τζουμακίδη , Νομομ/κός με 4ο β. Δ/ντής ΤΥΝΚυκλάδων.

3. Ευθύμιος Πενιάς, Ανθ/ρχος Λ.Σ. Λιμενάρχης Μήλου' αποτελούντες την κατά νόμο και δυνάμει της με αρ. πρωτ. 3323/14.5.80 (έγγραφο της Οικον. Εφορίας Σύρου) αποφάσεως του Νομάρχου Κυκλάδων αρμοδία Επιτροπή Καθορισμού αιγιαλού και παραλίας στις περιοχές αρμοδιότητος Οικονομικής Εφορίας Μήλου, προέβημεν στον καθορισμό των οριογραμμών αιγιαλού και παραλίας στην περιοχή Χρυσοπηγή νήσου Σίφνου.

Η Επιτροπή έχουσα υπόψη:

1. Το από Απριλίου 1980 (χρόνος εκτελέσεως των εργασιών υπαίθρου) και υπό κλίμακα 1 :500 συνταχθέν από τον ιδιώτη Αγρ. Τοπ. Μηχ/κό Θεόδωρο Μ. Παπαδάκη, τοπογραφικό διάγραμμα της περιοχής Χρυσοπηγής Ν. Σίφνου.

2. Τις διατάξεις του Α.Ν. 2344/1940 «περί αιγιαλού και παραλίας».

3. Τις διατάξεις του Α.Ν. 263/1968.

4. Το υπ' αρ. 1872/220/17.4.81 έγγραφο του ΓΕΝ, καθορίζει:

Επαναχαράσσει δι' ερυθράς την οριογραμμή του αιγιαλού ως πολυγωνική Α1,Α2,Α3 ....Α11,Α12,Α13 και διά κιτρίνης την οριογραμμή της παραλίας ως πολυγωνική Π1,Π2 Π3,........Π15,Π16,Π17.

Το εύρος της παραλίας καθωρίσθη δε δέκα (10) μέτρα σύμφωνα με το άρθρο 6 παρ. 4 του Α.Ν./2344/1940, εκτός όπου αυτό επιβάλλεται από τον περιορισμό του άρθρου 5.

Όσον αφορά την εξασφάλιση των κορυφών του αιγιαλού και της παραλίας αύτη επιτυγχάνεται με την βοήθεια της κλίμακος του τοπογραφικού διαγράμματος και των χαρακτηριστικών σταθερών σημείων τα οποία απεικονίζονται επί του τοπογρ. διαγράμματος (τράφοι, μανδρότοιχοι, κτίσματα κλπ.).

Επί πλέον οι κορυφές των οριογραμμών του αιγιαλού και της παραλίας αποδίδονται σε πίνακα οριζοντίων συντεταγμένων με εξάρτηση από το Εθν. Τριγωνομετρικό δίκτυο.

Η Επιτροπή κρίνει σκόπιμο να αναφέρει ότι εντός της λωρίδος της χαραχθείσης παραλίας δεν υπήρχε κανένα κτίσμα κατά την ημερομηνία της επιτοπίου μεταβάσεως της Επιτροπής.

Επίσης ο καθορισμός των οριογραμμών αιγιαλού και παραλίας στην περιοχή Χρυσοπηγής Νήσου Σίφνου διενεργείται για πρώτη φορά.

Εφ'ω συνετάγη η παρούσα και υπογράφεται ως έπεται.

Η Επιτροπή

Ο Πρόεδρος
ΠΑΝΑΓΙΩΤΗΣ ΠΑΠΑΔΟΠΟΥΛΟΣ

Τα Μέλη
ΔΗΜ. ΤΖΟΥΜΑΚΙΔΗΣ - ΕΥΘΥΜΙΟΣ ΠΕΝΙΑΣ


Αθήναι, 9 Αυγούστου 1983


Ο ΥΠΟΥΡΓΟΣ
ΔΗΜ. ΚΟΥΛΟΥΡΙΑΝΟΣ

ΤΟΠΟ

ΠΕΡΙΟΧΗΣ ΧΡΥΣΟΠΗΓΗΣ

Πρός χάραξη τῶν ὁρίων τοῦ αιγ
τοῦ κ. Ἰωάννου Ναδάλη

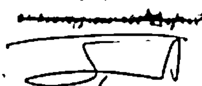

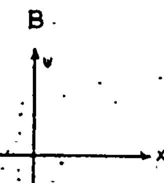

θ α λ α


ΣΗΜΕΙΩΣΕΙΣ

Οἱ ἐργασίες ὑπαίθρου ἔγιναν τόν Ἀπρίλη τοῦ 1980

Ἡ ἐξάρτηση ἔγινε ἀπό τό Ἐθν. Τριγωνομετρικό δίκτυο
μέ Κ.Ο.Χ. ΜΗΛΟΣ-ΚΙΜΩΛΟΣ: φ= 36° 45' λ= 0° 45'

ἐπίπεδο ἀναφορᾶς γιά τά ὑψόμετρα λήφθηκε
στάθμη τῆς ἐπιφανείας τῆς θαλάσσης τήν 1980

Κλίμαξ

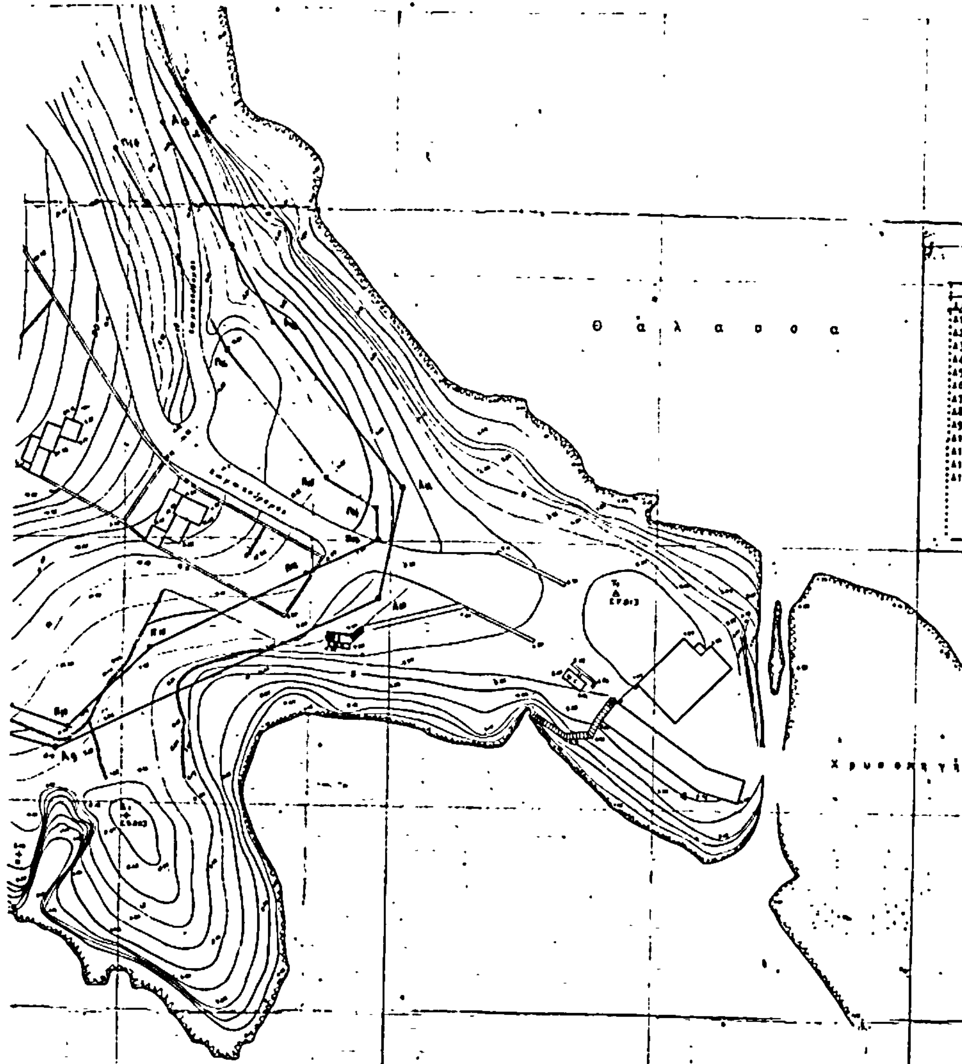

ΠΙΝΑΚΑΣ ΣΥΝΤΕΤΑΓΜΕΝΩΝ ΤΟΥ ΟΡΙΟΓΡΑΜΜΩΝ ΤΟΥ ΑΙΓΙΑΛΟΥ ΚΑΙ ΤΗΣ ΠΑΡΑΛΙΑΣ

ΑΙΓΙΑΛΟΥ			ΠΑΡΑΛΙΑΣ		
Α/Α	Χ	Υ	Α/Α	Χ	Υ
Α1	+ 24414,10	+ 20476,10	Β1	+ 24410,30	+ 20485,50
Α2	+ 24439,50	+ 20482,70	Β2	+ 24436,00	+ 20492,00
Α3	+ 24452,70	+ 20490,80	Β3	+ 24450,90	+ 20501,30
Α4	+ 24469,00	+ 20488,40	Β4	+ 24467,00	+ 20498,70
Α5	+ 24491,50	+ 20509,70	Β5	+ 24486,10	+ 20518,50
Α6	+ 24521,20	+ 20526,60	Β6	+ 24511,70	+ 20532,80
Α7	+ 24524,90	+ 20569,00	Β7	+ 24514,90	+ 20573,90
Α8	+ 24572,70	+ 20626,70	Β8	+ 24568,00	+ 20636,60
Α9	+ 24637,40	+ 20610,30	Β9	+ 24609,20	+ 20624,30
Α10	+ 24698,00	+ 20639,20	Β10	+ 24639,50	+ 20614,30
Α11	+ 24702,00	+ 20660,20	Β11	+ 24655,00	+ 20629,40
Α12	+ 24677,30	+ 20690,80	Β12	+ 24684,20	+ 20643,70
Α13	+ 24655,90	+ 20728,40	Β13	+ 24697,80	+ 20650,30
			Β14	+ 24697,40	+ 20656,30
			Β15	+ 24687,80	+ 20661,70
			Β16	+ 24668,80	+ 20685,50
			Β17	+ 24647,90	+ 20723,30

ΥΠΟΜΝΗΜΑ

ΟΡΙΟΓΡΑΜΜΗ ΑΙΓΙΑΛΟΥ

ΟΡΙΟΓΡΑΜΜΗ ΠΑΡΑΛΙΑΣ

ΥΠΟΜΝΗΜΑ

·Οριογραμμή αἰγιαλοῦ

·Οριογραμμή παραλίας

Τὸ παρὸν Τοπογραφικὸ Διάγραμμα συνοδεύει τὴν ἀπὸ 3-6-81 Ἔκθεση τῆς Ἐπιτροπῆς καθορισμοῦ ὁριογραμμῆς αἰγιαλοῦ καὶ παραλίας στὴν περιοχὴ "Χρυσοπηγὴ" Νήσου Σίφνου.

Η ΕΠΙΤΡΟΠΗ



ΧΑΡΤΗΣ ΣΙΦΝΟΥ

Κλίμαξ 1:50000

1:500


Ο ΣΥΝΤΑΞΑΣ

ΘΟΔΩΡΟΣ Μ. ΠΑΠΑΔΑΚΗΣ

ΑΓΡ. & ΤΟΠΟΓΡΑΦΟΣ ΜΗΧΑΝΙΚΟΣ

ΔΙΠΛΩΜΑΤΟΥΧΟΣ Ε. Μ. Π.

Σῦρος - Ἀνδρου 8 - Τηλ. 23608

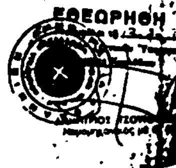

Η ΥΠΗΡΕΣΙΑ ΤΟΥ ΕΘΝΙΚΟΥ ΤΥΠΟΓΡΑΦΕΙΟΥ

ΓΝΩΣΤΟΠΟΙΕΙ ΟΤΙ:

Η ετήσια συνδρομή της Εφημερίδας της Κυβερνήσεως, η τιμή των φύλλων της που πωλούνται τμηματικά και τα τέλη δημοσιεύσεων στην Εφημερίδα της Κυβερνήσεως, καθορίσθηκαν από 1 Ιανουαρίου 1983 ως ακολούθως:

Α'. ΕΤΗΣΙΕΣ ΣΥΝΔΡΟΜΕΣ

1. Για το Τεύχος Α'	Δραχ.	2.500
2. » » » Β'	»	4.000
3. » » » ΤΑΠΣ	»	3.000
4. » » » Γ'	»	1.500
5. » » » Δ'	»	3.500
6. » » » Νομικών Προσώπων Δ. Δ. κτλ.	»	1.500
7. » » » Αν. Ειδ. Δικαστηρίου	»	300
8. » » » Παράρτημα	»	800
9. » » » Ανωνύμων Εταιρειών κτλ.	»	10.000
10. » » Δελτίο Εμπορικής και Βιομηχανικής Ιδιοκτησίας	»	800
11. Για όλα τα τεύχη και το Δ.Ε.Β.Ι.	»	20.000

Οι Δήμοι και οι Κοινότητες του Κράτους καταβάλλουν το 1/2 των ανωτέρω συνδρομών.

Υπέρ του Ταμείου Αλληλοβοηθείας Προσωπικού του Εθνικού Τυπογραφείου (ΤΑΠΕΤ) αναλογούν τα εξής ποσά:

1. Για το Τεύχος Α'	Δραχ.	125
2. » » » Β'	»	200
3. » » » ΤΑΠΣ	»	150
4. » » » Γ'	»	75
5. » » » Δ'	»	175
6. » » » Νομικών Προσώπων Δ.Δ. κτλ.	»	75
7. » » » Αν. Ειδ. Δικαστηρίου	»	15
8. » » » Παράρτημα	»	40
9. » » » Ανωνύμων Εταιρειών κτλ.	»	500
10. » » Δελτίο Εμπ. και Βιομ. Ιδιοκτησίας	»	40
11. Για όλα τα τεύχη	»	1000

Β'. ΤΙΜΗ ΦΥΛΛΩΝ

Η τιμή πωλήσεως κάθε φύλλου, μέχρις 8 σελ., είναι 10 δραχ., από 9 ως 24 σελ. 15 δρχ., από 25 ως 48 σελ. 25 δρχ., από 49 ως 80 σελ. 40 δρχ., από 81 σελ. και πάνω η τιμή πωλήσεως κάθε φύλλου προσαυξάνεται κατά 50 δρχ. ανά 80 σελίδες.

Γ'. ΤΙΜΗ ΦΩΤΟΑΝΤΙΓΡΑΦΩΝ

Η τιμή διαθέσεως στο κοινό των εκδιδόμενων από το Εθνικό Τυπογραφείο φωτοαντιγράφων των διάφορων φύλλων της Εφημερίδας της Κυβερνήσεως καθορίζεται σε τέσσερις (4) δραχμές κατά σελίδα.

Δ'. ΤΕΛΗ ΔΗΜΟΣΙΕΥΣΕΩΝ

Ι. Στο τεύχος Ανωνύμων Εταιρειών και Εταιρειών Περιωρισμένης Ευθύνης:

Α'. Ανωνύμων Εταιρειών:

1. Των καταστατικών	Δραχ.	25.000
2. Των αποφάσεων για συγχώνευση ανωνύμων εταιρειών	»	25.000
3. Των κωδικοποιήσεων των καταστατικών (ΦΕΚ 309/67, τ. Β')	»	15.000
4. Των τροποποιήσεων των καταστατικών	»	8.000
5. Των ισολογισμών κάθε χρήσης	»	10.500
6. Των υπουργικών αποφάσεων για παροχή άδειας επέκτασης των εργασιών Ασφαλιστικών Εταιρειών, των εκθέσεων εκτίμησης περιουσιακών στοιχείων και των αποφάσεων του Δ.Σ. του ΕΛΤΑ, με τις οποίες εγκρίνονται και δημοσιεύονται οι κανονισμοί αυτού	»	9.000
7. Των αποφάσεων για εγκατάσταση υποκαταστήματος, διορισμού γενικού πράκτορα και παροχή πληρεξουσιότητας αντιπροσώπευσης στην Ελλάδα αλλοδαπών Εταιρειών και των αποφάσεων για μεταβίβαση του χαρτοφυλακίου Ασφαλιστικών Εταιρειών κατά το άρθρο 59 παρ. 1. του Ν.Δ. 400/1.9.70	»	6.000
8. Των ανακοινώσεων γιά κάθε μεταβολή που γίνεται με απόφαση Γ.Σ. ή Δ.Σ., των προσκλήσεων σε γενικές συνελεύσεις, των κατά το άρθρο 32 του Ν. 3221/24 γνωστοποιήσεων, των ανακοινώσεων που προβλέπονται από το άρθρο 59 παρ. 3 του Ν.Δ. 400/1970 για Αλλοδαπές Ασφαλιστικές Εταιρείες, των αποφάσεων του Διοικητικού Συμβουλίου του ΕΛΤΑ που αναφέρονται σε προσωρινές διατάξεις και των αποφάσεων του Υπ. Συγκοινωνιών για τους ΗΛΠΑΠ — ΗΣΑΠ — ΟΣΕ	»	2.800
9. Των συνοπτικών μηνιαίων καταστάσεων των Τραπεζικών Εταιρειών	»	2.800
10. Των αποφάσεων της επιτροπής του Χρηματιστηρίου για την εισαγωγή χρεωγράφων στο χρηματιστήριο για διαπραγμάτευση, σύμφωνα με τις διατάξεις του άρθρου 2 παρ. 3 Α.Ν. 148/1967	Δραχ.	2.800
11. Των αποφάσεων της επιτροπής κεφαλαιαγοράς για τη διαγραφή χρεωγράφων από το χρηματιστήριο, σύμφωνα με τις διατάξεις του άρθρου 2 παρ. 4 Α. Ν. 148/67.	»	2.800
12. Των αποφάσεων για την έγκριση τιμολογίων των Ασφαλιστικών Εταιρειών	»	2.000

Β'. Εταιρειών Περιωρισμένης Ευθύνης:

1. Των καταστατικών	»	2.800
2. Των κωδικοποιήσεων των καταστατικών	»	2.800
3. Των ισολογισμών κάθε χρήσης	»	3.200
4. Των εκθέσεων εκτίμησης περιουσιακών στοιχείων	»	2.800
5. Των τροποποιήσεων των καταστατικών (για κάθε συμβολαιογραφική πράξη)	»	1.200
6. Των ανακοινώσεων με συμβολαιογραφική πράξη	»	1.200
7. Των ανακοινώσεων με απόφαση της Γ.Σ.	»	1.000
8. Των προσκλήσεων σε γενικές συνελεύσεις	»	1.000

Γ'. Αλληλασφαλιστικών Συνεταιρισμών — Αλληλασφαλιστικών Ταμείων και Φιλανθρωπικών Σωματείων:

1. Των υπουργικών αποφάσεων για τη χορήγηση άδειας λειτουργίας Αλληλασφαλιστικών Συνεταιρισμών — Αλληλασφαλιστικών Ταμείων	»	2.800
2. Των ισολογισμών των ανωτέρω Συνεταιρισμών, Ταμείων και Σωματείων	»	3.200

Δ'. Των δικαστικών πράξεων:

ΙΙ. Στο Τέταρτο τεύχος:

Των δικαστικών πράξεων για παρακατάθεση αποζημιώσεως	»	1.200

Ε'. ΚΑΤΑΒΟΛΗ ΣΥΝΔΡΟΜΩΝ - ΤΕΛΩΝ ΔΗΜΟΣΙΕΥΣΕΩΝ ΚΑΙ ΠΟΣΟΣΤΩΝ Τ.Α.Π.Ε.Τ.

1. Οι συνδρομές του εσωτερικού και τα τέλη δημοσιεύσεων προκαταβάλλονται στα Δημόσια Ταμεία έναντι αποδεικτικού είσπραξης, το οποίο φροντίζει ο ενδιαφερόμενος να το στείλει στο Εθνικό Τυπογραφείο.

2. Οι συνδρομές του εξωτερικού είναι δυνατό να στέλνονται και σε ανάλογο συνάλλαγμα με επιταγή στο όνομα του Διευθυντή Διαχειρίσεως του Εθνικού Τυπογραφείου.

3. Το υπέρ του ΤΑΠΕΤ ποσοστό επί των ανωτέρω συνδρομών και τελών δημοσιεύσεων καταβάλλεται ως εξής:

α) στην Αθήνα: στο Ταμείο του ΤΑΠΕΤ (Κατάστημα Εθνικού Τυπογραφείου).

β) στις υπόλοιπες πόλεις του Κράτους: στα Δημόσια Ταμεία και αποδίδεται στο ΤΑΠΕΤ σύμφωνα με τις 192378/3639/1947 (RONEO 185) και 178048/5321/31.7.65 (RONEO 139) εγκύκλιες διαταγές του Γ.Λ.Κ.

γ) στις περιπτώσεις συνδρομών εξωτερικού: όταν η αποστολή τους γίνεται με επιταγές μαζί μ' αυτές στέλνεται και το υπέρ του ΤΑΠΕΤ ποσοστό.

ΑΠΟ ΤΟ ΕΘΝΙΚΟ ΤΥΠΟΓΡΑΦΕΙΟ